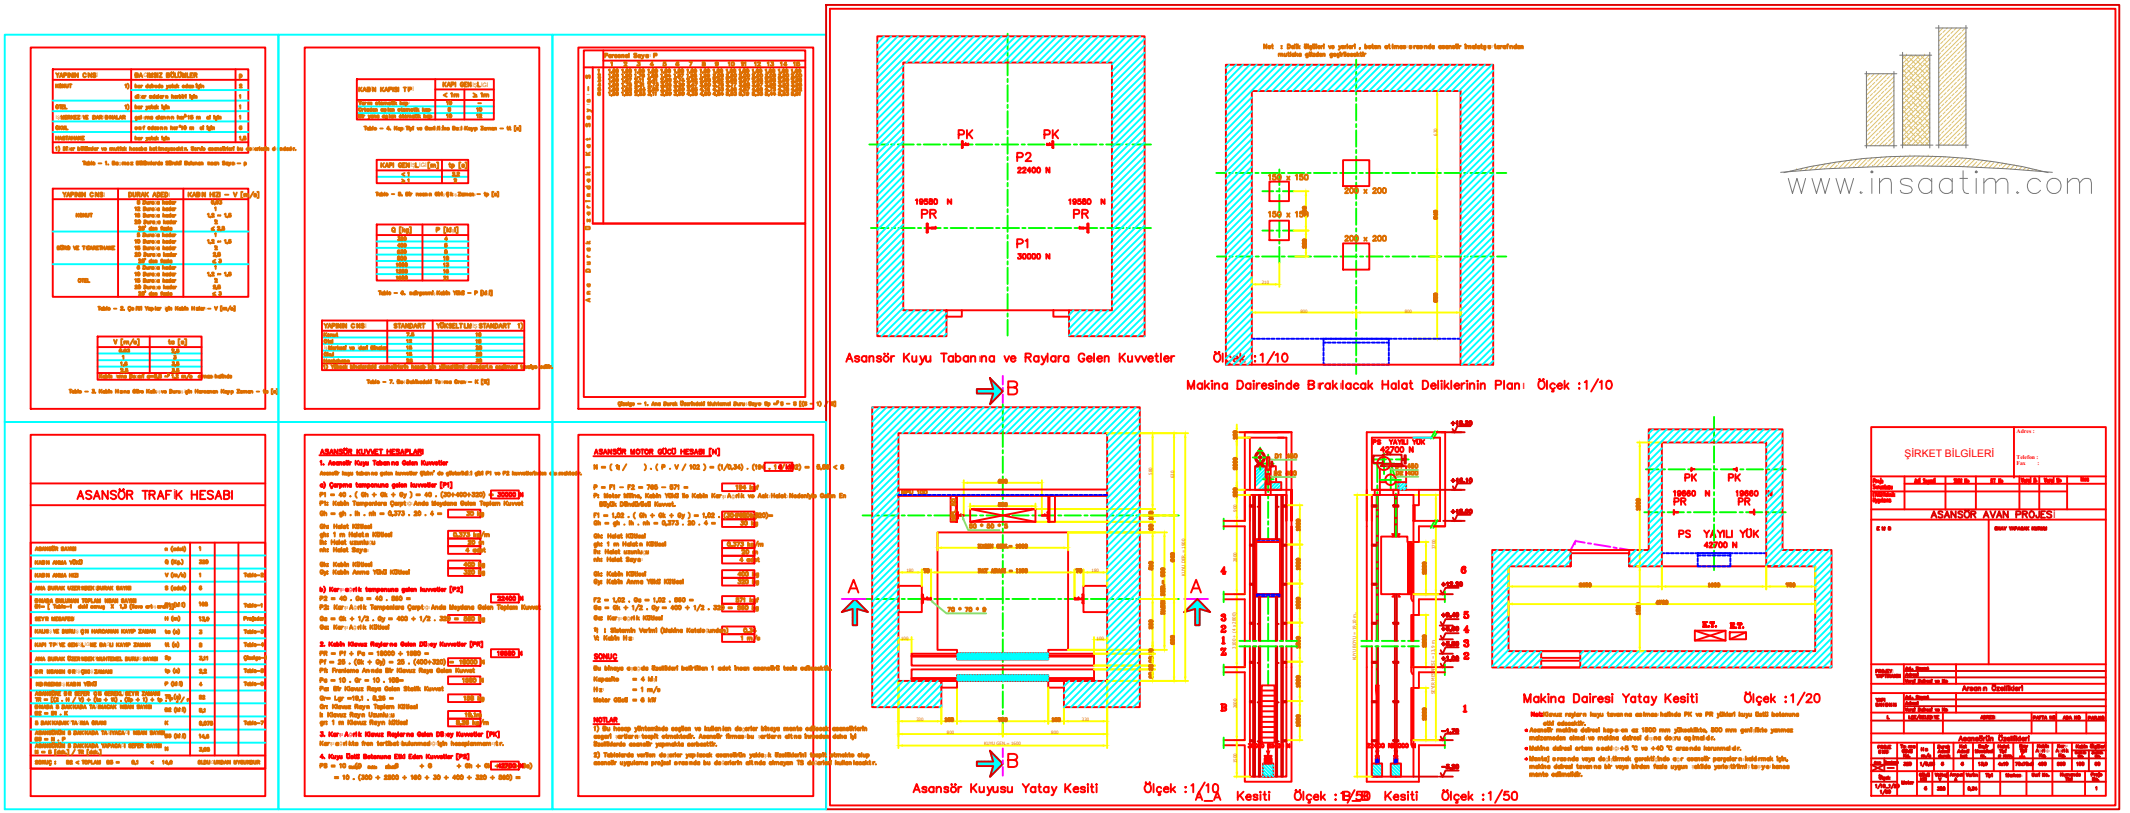
PK
PK
P2
22400 N
19580 N
PR
19580 N
PR
P1
30000 N
Asansör Kuyu Tabanına ve Raylara Gelen Kuvvetler
Not : Delik Ölçüleri ve yerleri , beton atılması sırasında asansör firmasınca montaja göndermelidir
150 x 150
200 x 200
150 x 150
200 x 200
Ölçek :1/10
Makina Dairesinde Bırakılacak Halat Deliklerinin Planı Ölçek :1/10
www.insaatim.com
B
A
A
B
Asansör Kuyusu Yatay Kesiti
Ölçek :1/10
A_A Kesiti Ölçek :1/50
PS YAYILI YÜK
42700 N
Kesiti Ölçek :1/50
PK
PK
19580 N
PR
19580 N
PR
PS YAYILI YÜK
42700 N
K.Y.
K.Y.
Makina Dairesi Yatay Kesiti Ölçek :1/20
Halatlarınız yapıya hayat tamamen oturmuş halinde PK ve PR yükleri hayat halli betonarme olal edilmelidir.
Asansör makine dairesi boşluğu en az 1800 mm yüksekliğinde, 600 mm genişlikte yeterince aydınlatmadan olmalı ve makine dairesi 4 ayrı duvara sahip olmalıdır.
Makine dairesi ortam sıcaklığı +5 °C ve +40 °C arasında bulunmalıdır.
Montaj sırasında veya daha sonra gerekli bakım ve onarım parçaların kaldırılması için, makine dairesi tavanına bir veya birden fazla uygun nitelikte yük kaldırma kancası montaj edilmelidir.
ŞİRKET BİLGİLERİ
Adres :
Telefon :
Fax :
ASANSÖR AVAN PROJESİ
Arsa n. Özellikleri
Asansör Özellikleri
ASANSÖR TRAFİK HESABI
ASANSÖR KUVVET HESAPLARI
ASANSÖR MOTOR GÜCÜ HESABI [N]
Personel Sayısı P
Şekil – 1. Asansör Kuyu Tabanına ve Raylara Gelen Kuvvetler
Tablo – 1. Bu mesc Bölümde Kullanılan Sembol Anlamları
Tablo – 2. Çeşitli Yapılar için Kabin Hızları – V [m/s]
Tablo – 3. Kabin Hızına Göre Kabin ve Kuyu için Asgarem Kuyu Zemin – Çukur [K]
Tablo – 4. Kapı Tipi ve Genişliğine Bağlı Kapı Zemin – K [K]
Tablo – 5. Bir saatte Gidiş Çoğu Zemin – P [K]
Tablo – 6. Asgarem Kabin Yükü – P [kg]
Tablo – 7. Bu Bakımdaki Tavan Emin – K [K]
Şekil – 1. Asansör Kuyu Tabanına ve Raylara Gelen Kuvvetler