



MUTFAK PLANI
ÖLÇEK 1:20

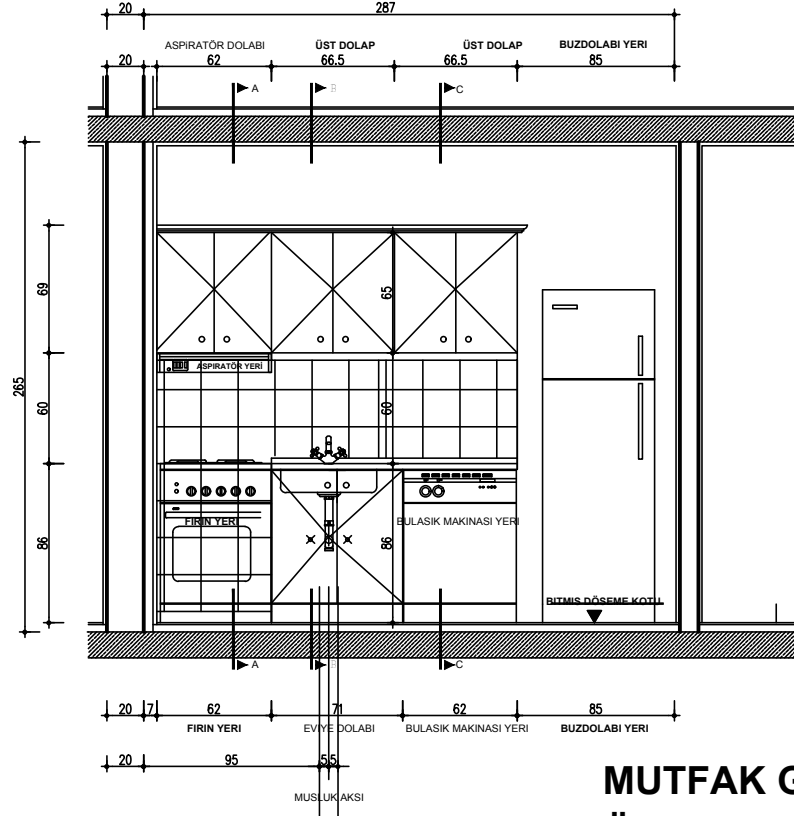

MUTFAK GÖRÜNÜSÜ
ÖLÇEK 1:20

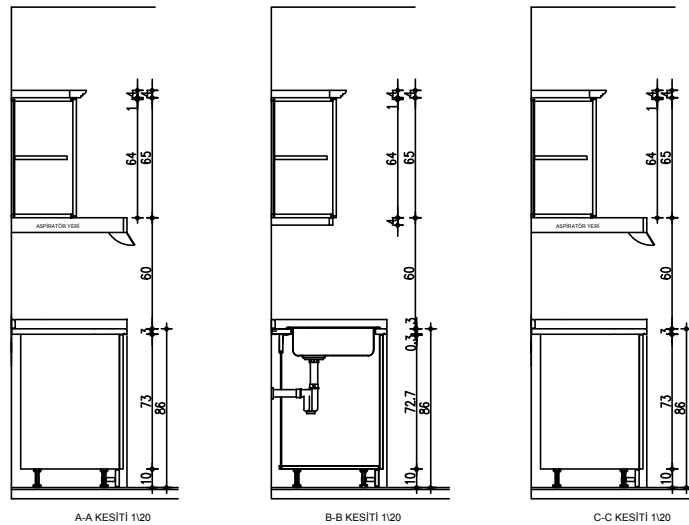

MUTFAK DOLABI
KESİTLERİ ÖLÇEK 1:20

MUTFAK SİSTEM DETAYI ÖLÇEK: 1/20