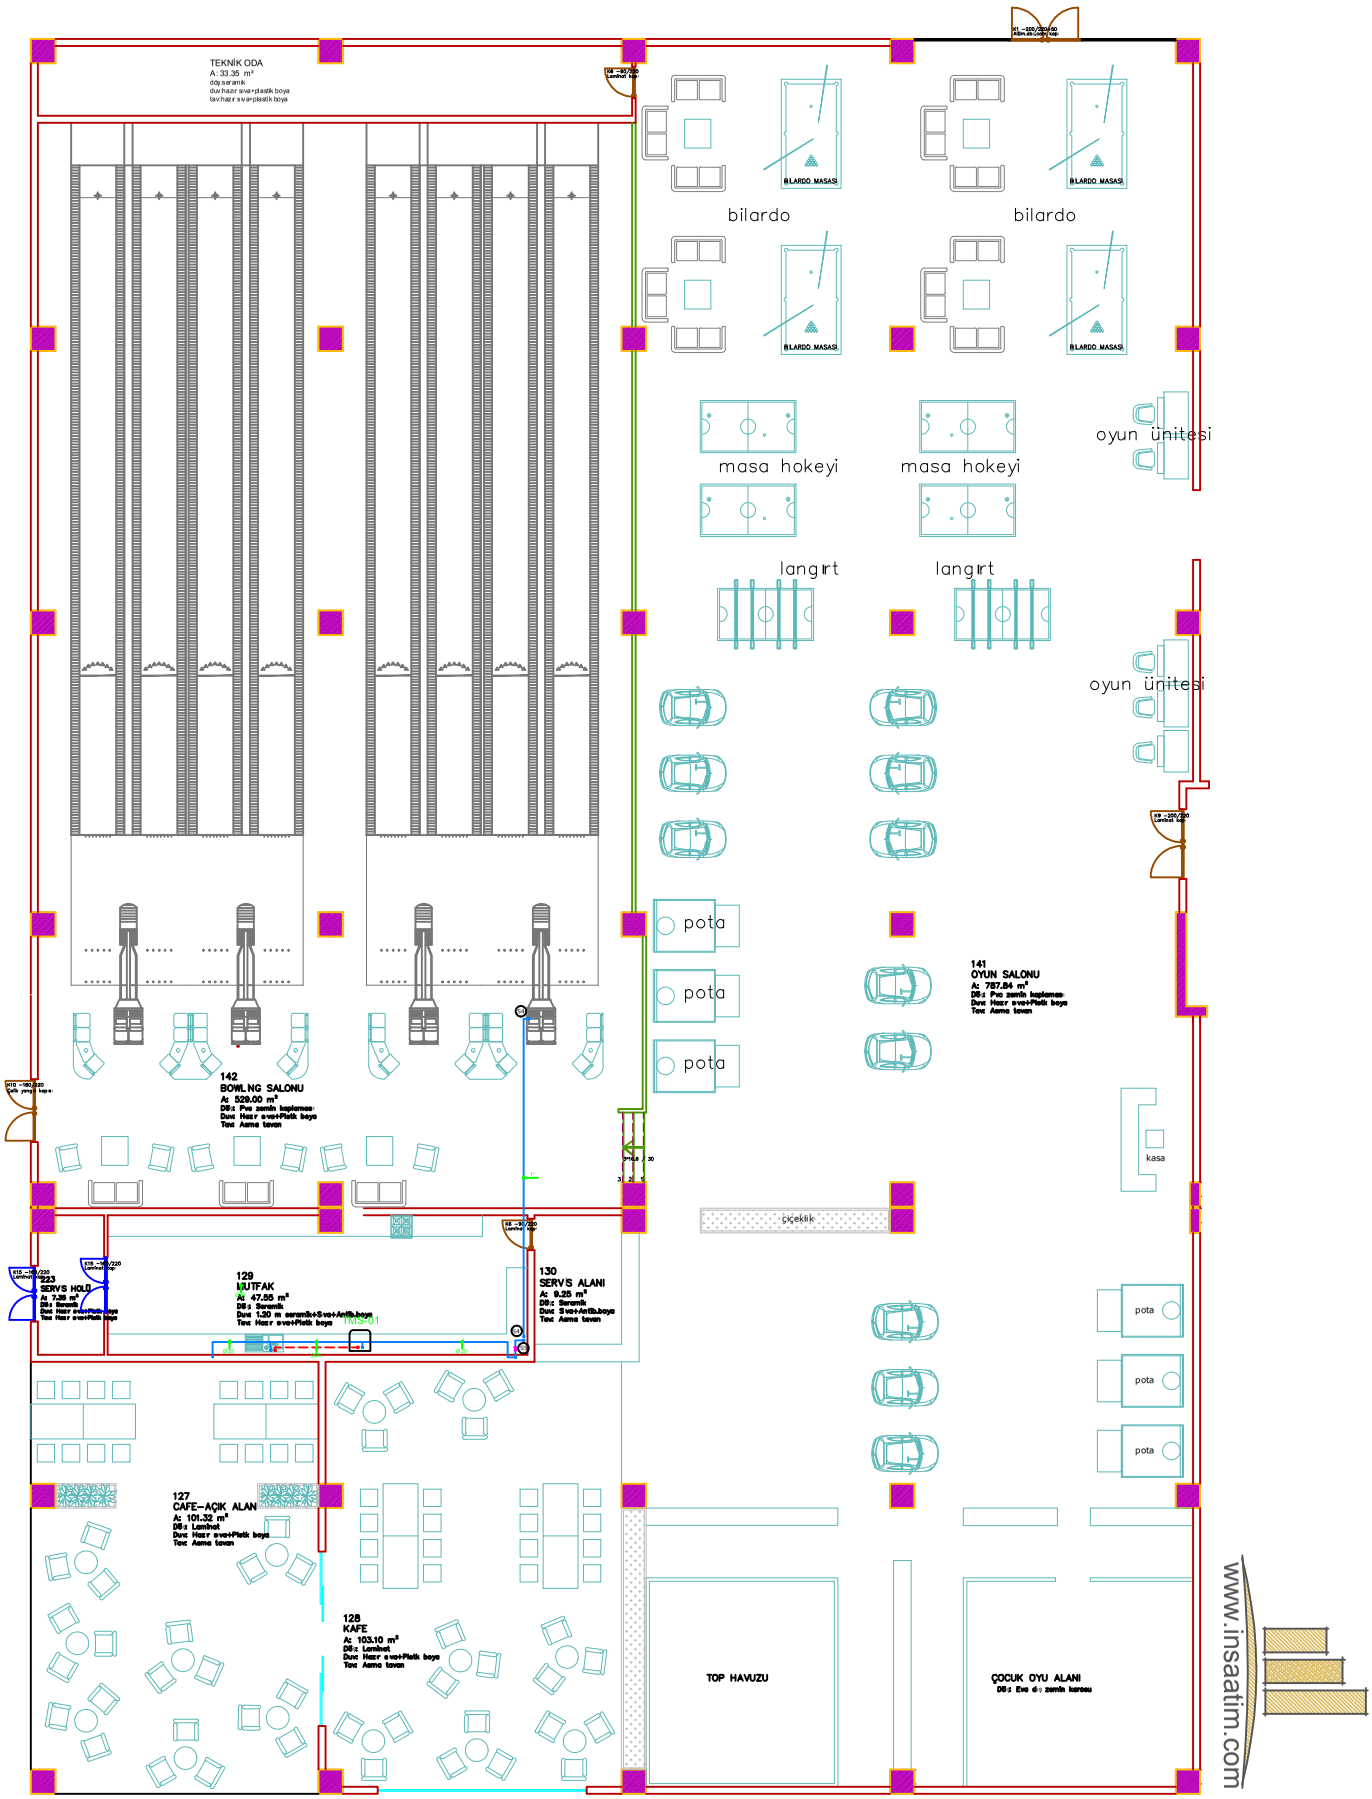
TEKNİK ODA
A: 33.35 m²
döş:seramik
duv:hazır sıva+plastik boya
tav:hazır sıva+plastik boya
bilardo
bilardo
masa hokeyi
masa hokeyi
oyun ünitesi
langırt
langırt
oyun ünitesi
pota
pota
pota
141
OYUN SALONU
A: 787.84 m²
DÖ:s Pvc zemin kaplaması
Duv: Hazır sıva+Plastik boya
Tav: Asma tavan
142
BOWLING SALONU
A: 529.00 m²
DÖ:s Pvc zemin kaplaması
Duv: Hazır sıva+Plastik boya
Tav: Asma tavan
kasa
çiçeklik
129
MUTFAK
A: 47.55 m²
DÖ:s Seramik
Duv: 1.20 m seramik+Sıva+Antib.boya
Tav: Hazır sıva+Plastik boya
TMS-01
130
SERVİS ALANI
A: 9.25 m²
DÖ:s Seramik
Duv: Sıva+Antib.boya
Tav: Asma tavan
123
SERVİS HOLÜ
A: 7.28 m²
DÖ:s Seramik
Duv: Hazır sıva+Plastik boya
Tav: Hazır sıva+Plastik boya
127
CAFE-AÇIK ALAN
A: 101.32 m²
DÖ:s Laminat
Duv: Hazır sıva+Plastik boya
Tav: Asma tavan
128
KAFE
A: 103.10 m²
DÖ:s Laminat
Duv: Hazır sıva+Plastik boya
Tav: Asma tavan
TOP HAVUZU
ÇOCUK OYU ALANI
DÖ:s Eva dö:s zemin karesu
www.insaatim.com