


YANGIN ÇIKIŞ KAPISI NOKTA DETAYLARI Ö:1/1

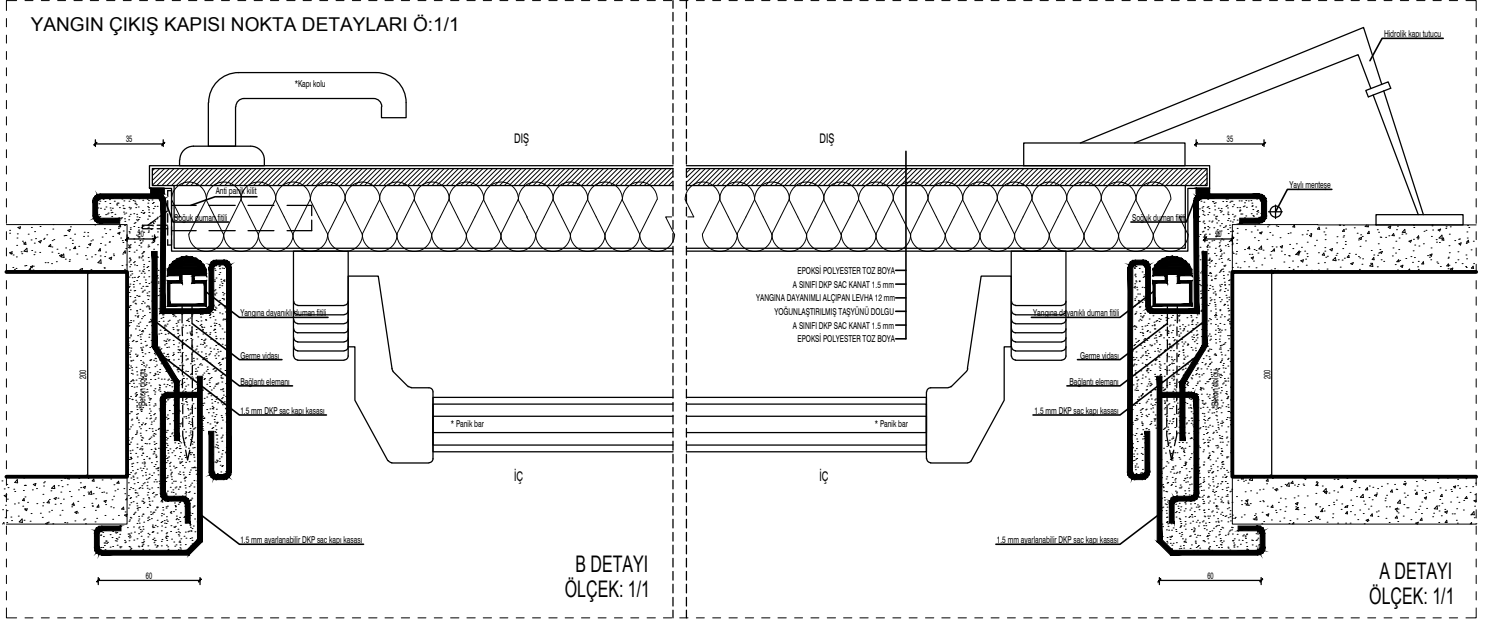

LAMİNAT KAPI NOKTA DETAYLARI Ö:1/1

