ELEKTRİK PROJESİ

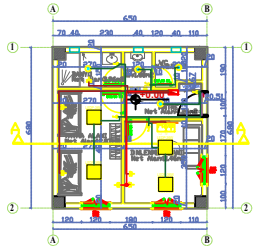

DİKİRUM PLAN ÖLÇEKİ1/50

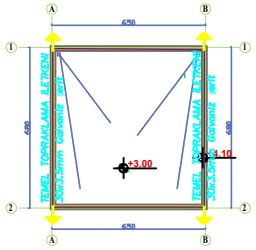

ÇATI PLAN ÖLÇEKİ1/50

MEKANİK PROJESİ

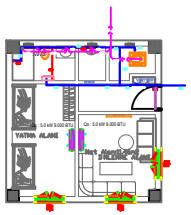

STATİK (BETONARME) PROJE

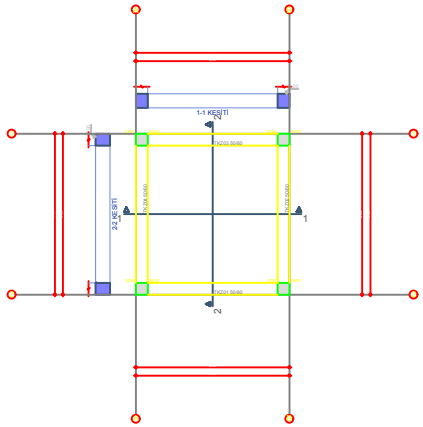

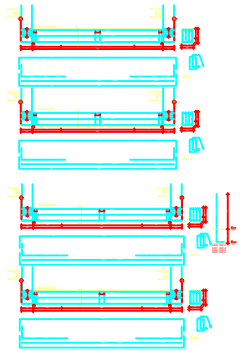

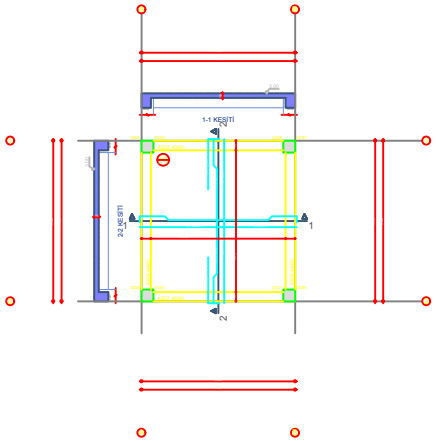

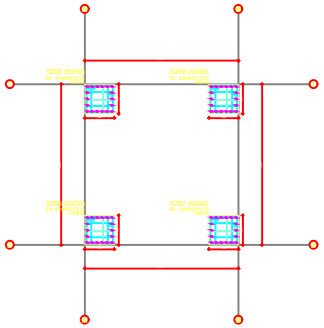

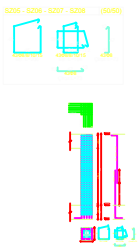

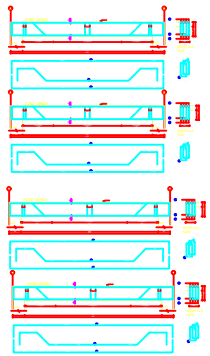

MİMARİ PROJE

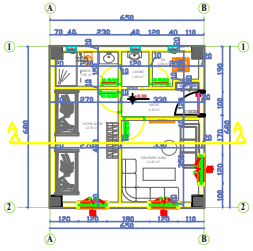

DİKİRUM PLAN ÖLÇEKİ1/50

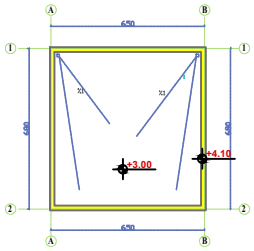

ÇATI PLAN ÖLÇEKİ1/50

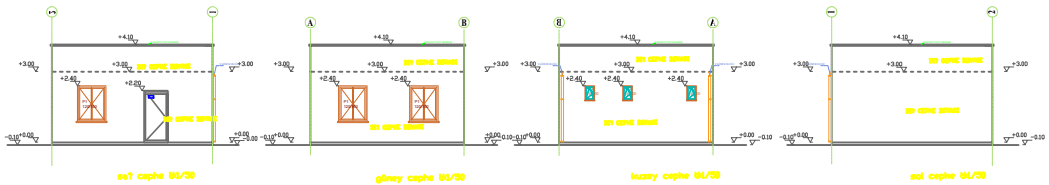

sağ cephe ölçek 1/50 — güney cephe ölçek 1/50 — kuzey cephe ölçek 1/50 — sol cephe ölçek 1/50

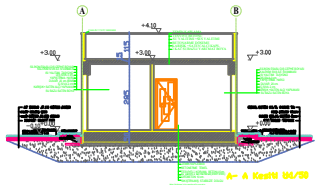

A– A Kesiti ölçek 1/50